


**CIERRE**  
**REJA DOS SALIDAS PEATONALES Y UNA VEHICULAR**

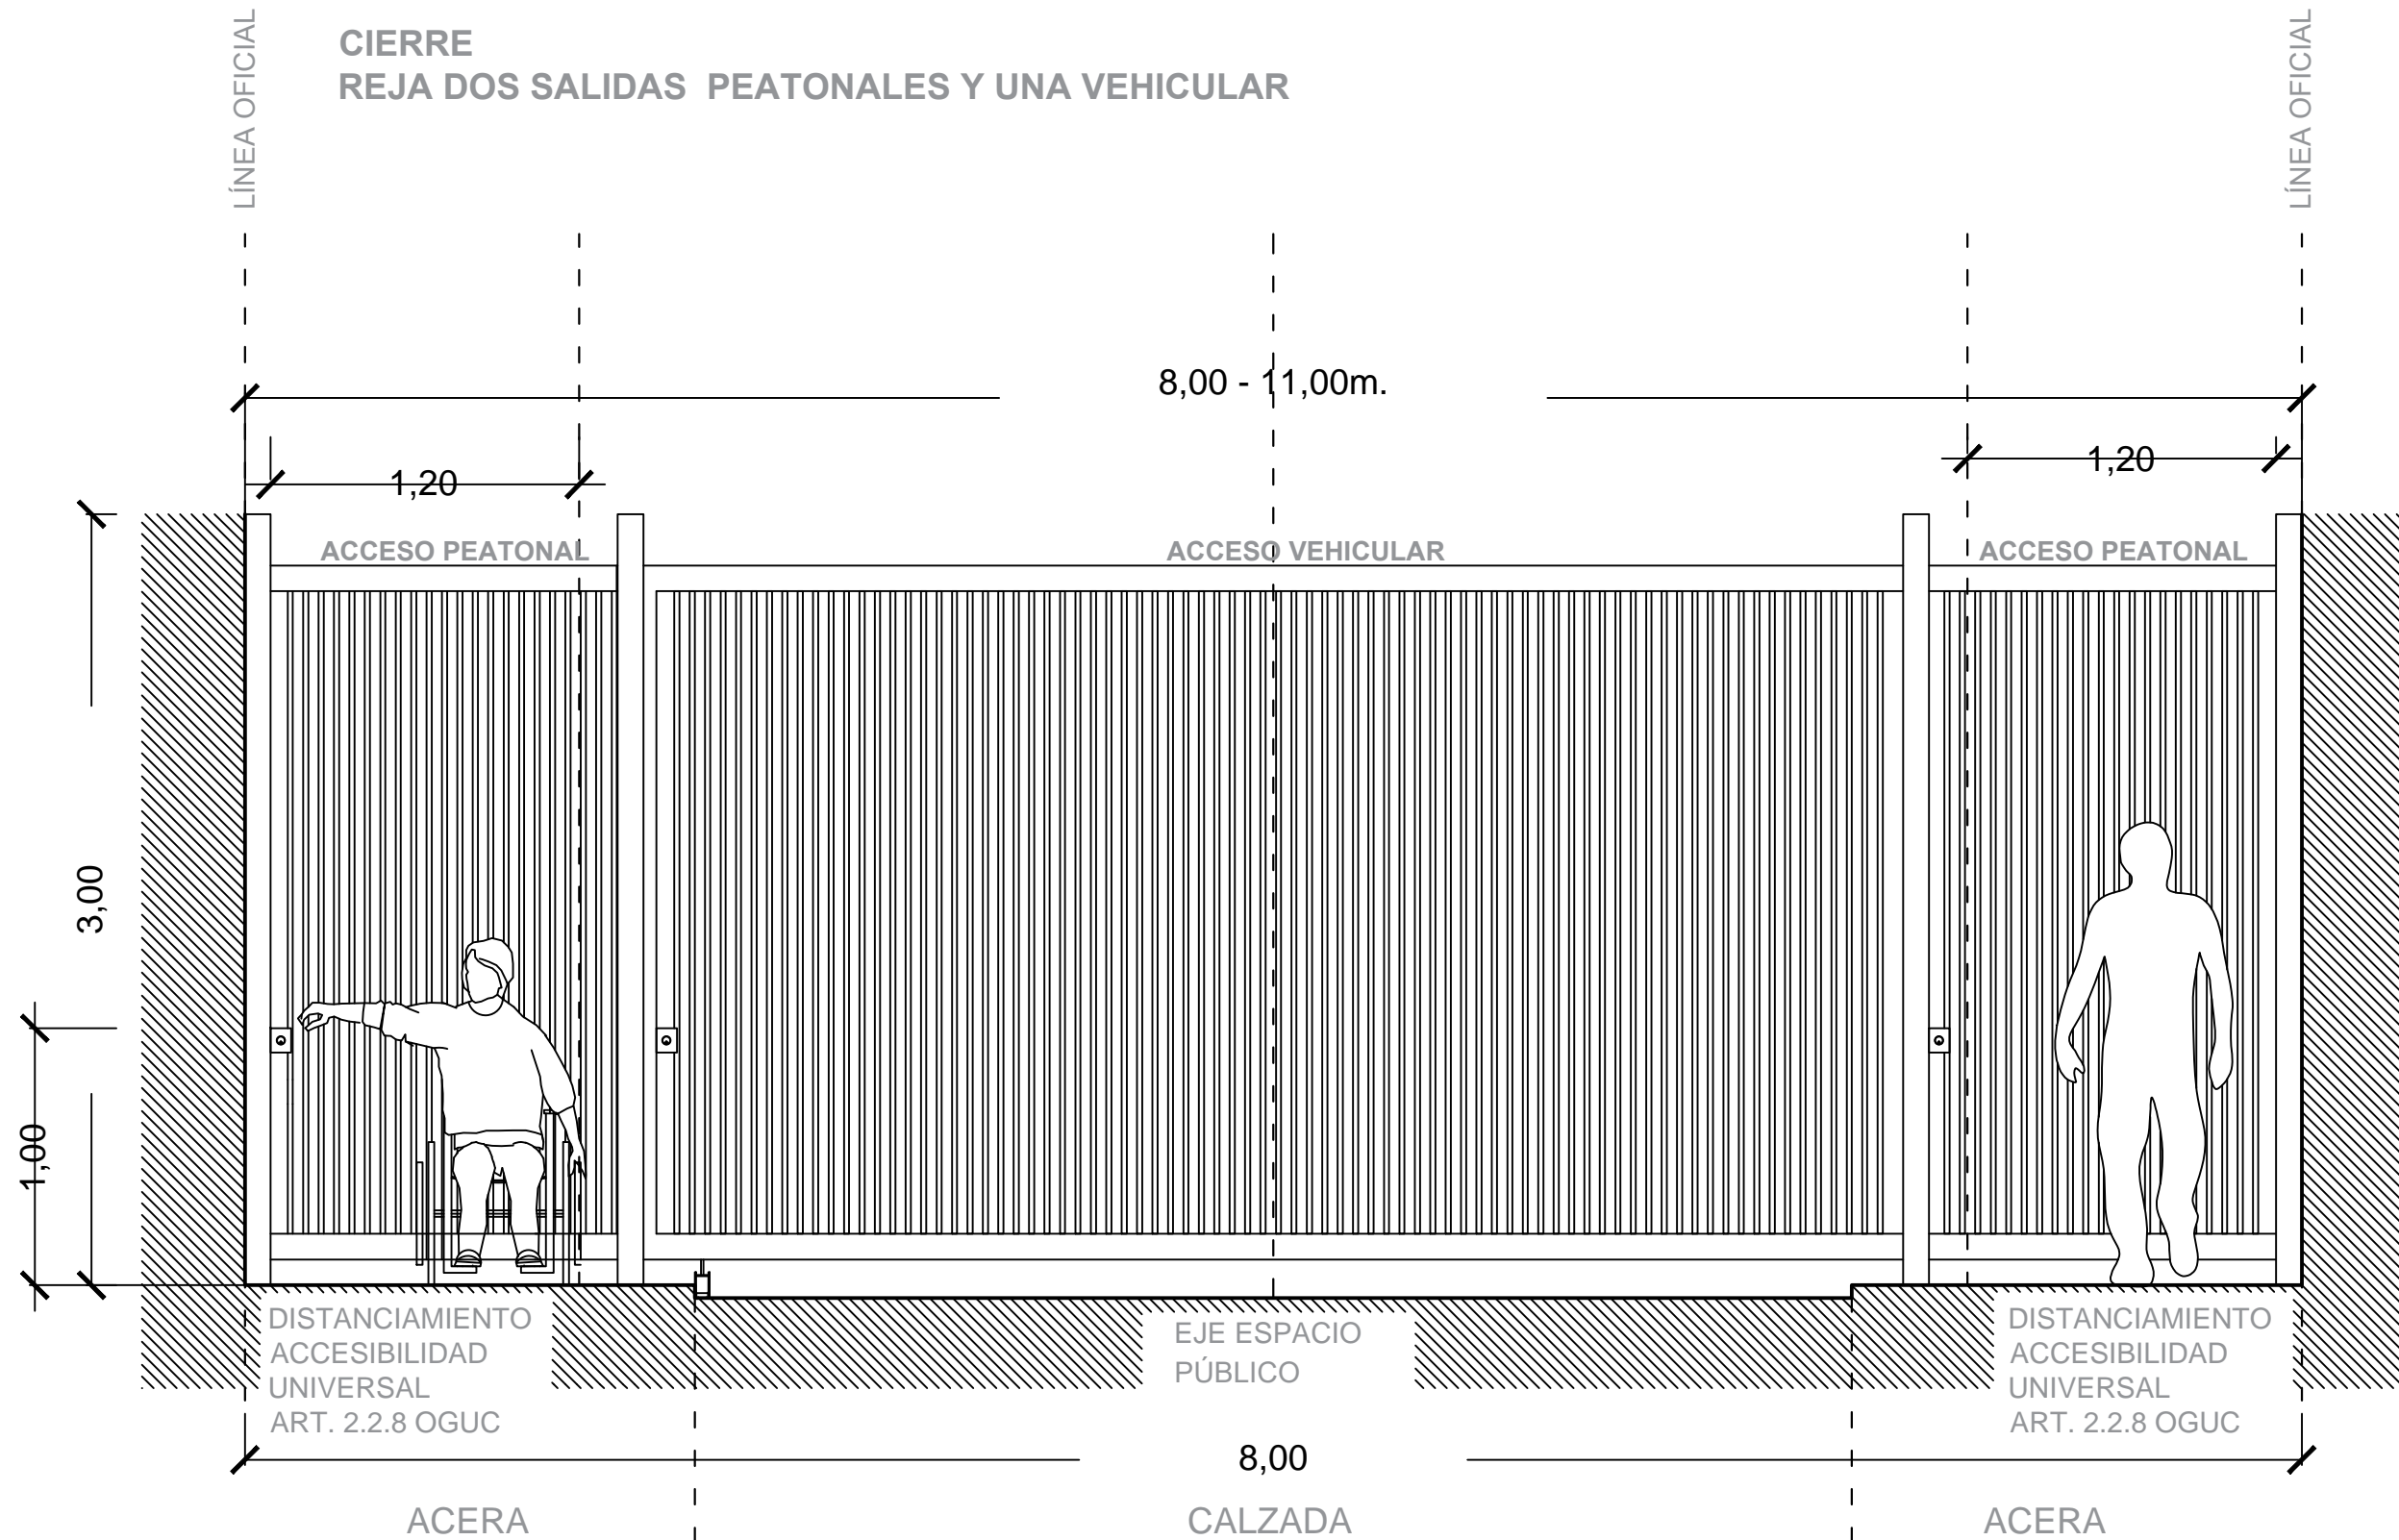

DISTANCIAMIENTO  
ACCESIBILIDAD  
UNIVERSAL  
ART. 2.2.8 OGUC

EJE ESPACIO  
PÚBLICO

DISTANCIAMIENTO  
ACCESIBILIDAD  
UNIVERSAL  
ART. 2.2.8 OGUC

ACERA

CALZADA

ACERA